


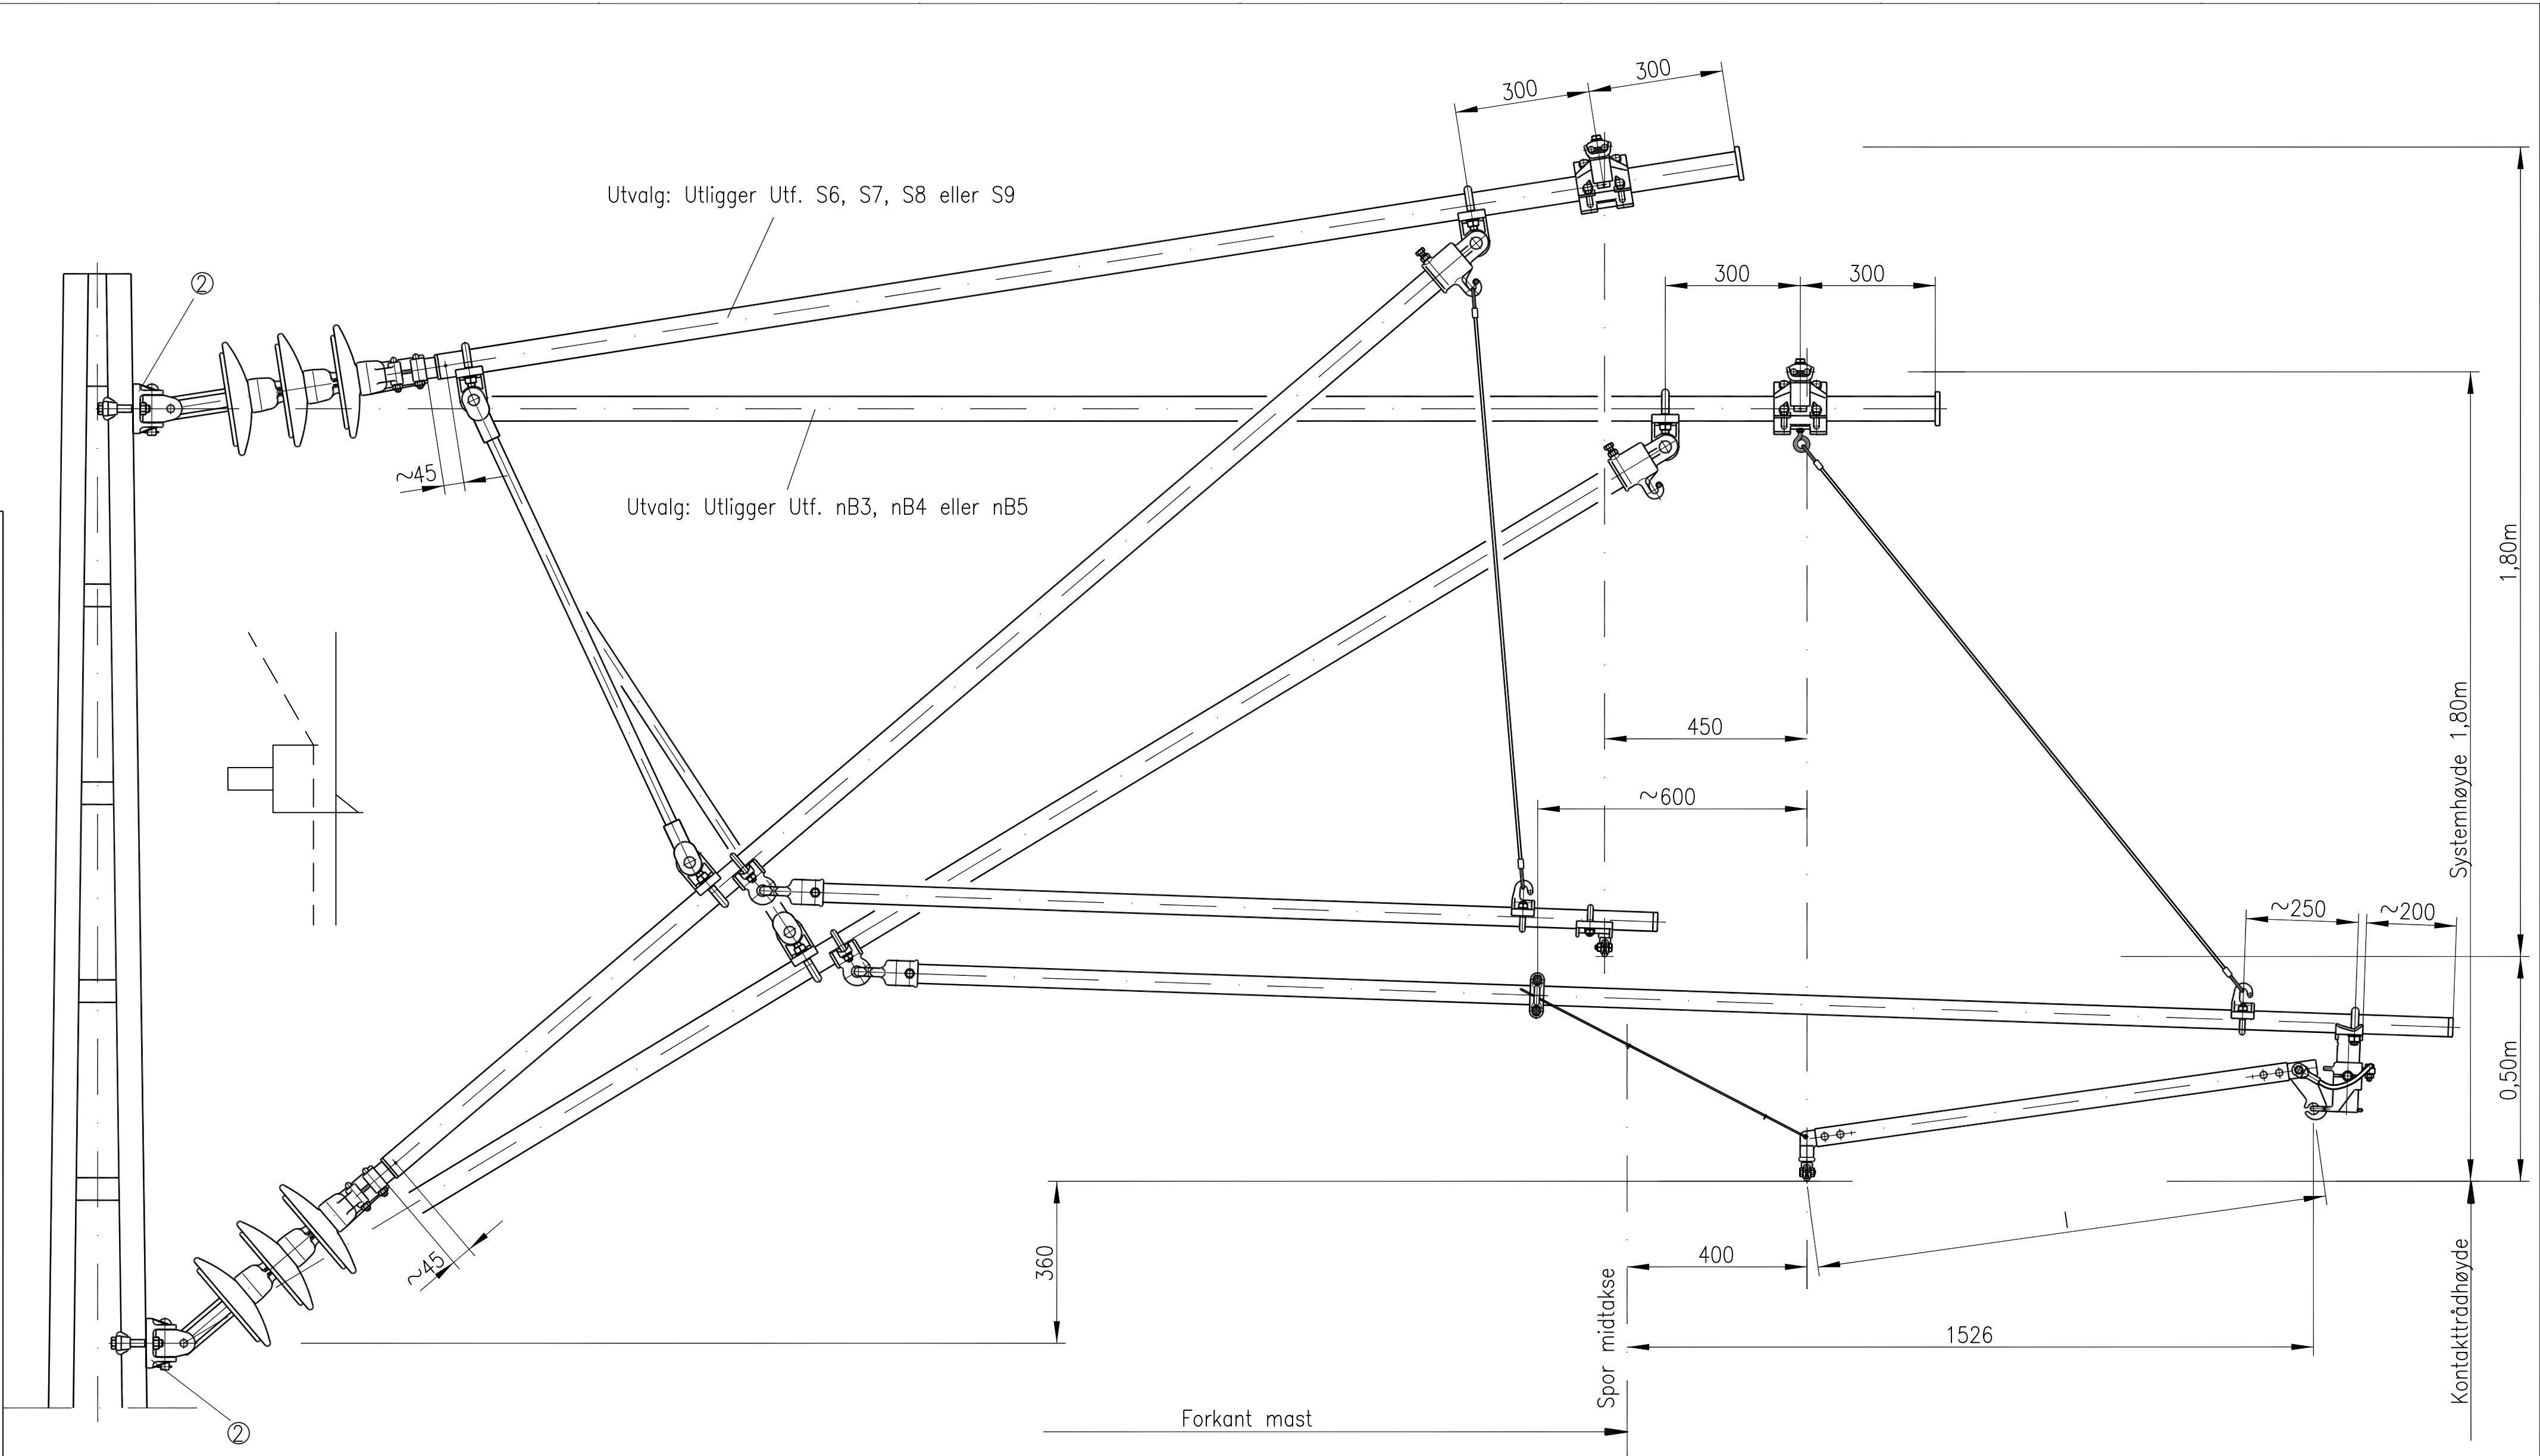

Utligger 4: Plus siksak

② Montasjedeler velges alt etter masttype og størrelse ifølge tegning 3-04.54.16-2. Må bestilles i tillegg.

Proprietary data, company confidential. All rights reserved.
Confié à titre de secret d'entreprise. Tous droits réservés.
Comunicado como segredo empresarial. Reservados todos os direitos.
Confiado como secreto industrial. Nos reservamos todos los derechos.

Weitergabe sowie Vervielfältigung dieser Unterlage, Verwertung und Mitteilung ihres Inhaltes nicht gestattet, soweit nicht ausdrücklich zugestanden. Zuwiderhandlungen verpflichten zu Schadenersatz. Alle Rechte fuer den Fall der Patenterteilung oder GM-Eintragung vorbehalten.

NSB Bane Divisjonsstaben						Stykkliste:			
Godkjent				SYSTEM 25		Målestokk 1:10			
						2-250.05.06-8			
				Dato	25.03.94	Avspennings og seksjonsutligger Utf. sIB			
				Bearb.	HMH				
				Kont.					
				Norm.					
				Siemens AG		Tegning nr. E-7419			Blad
A	Hänger hinzu, Höhe geändert	09.93	Neub.						
Utg.	Endring	Dato	Bearb.						Bl.