


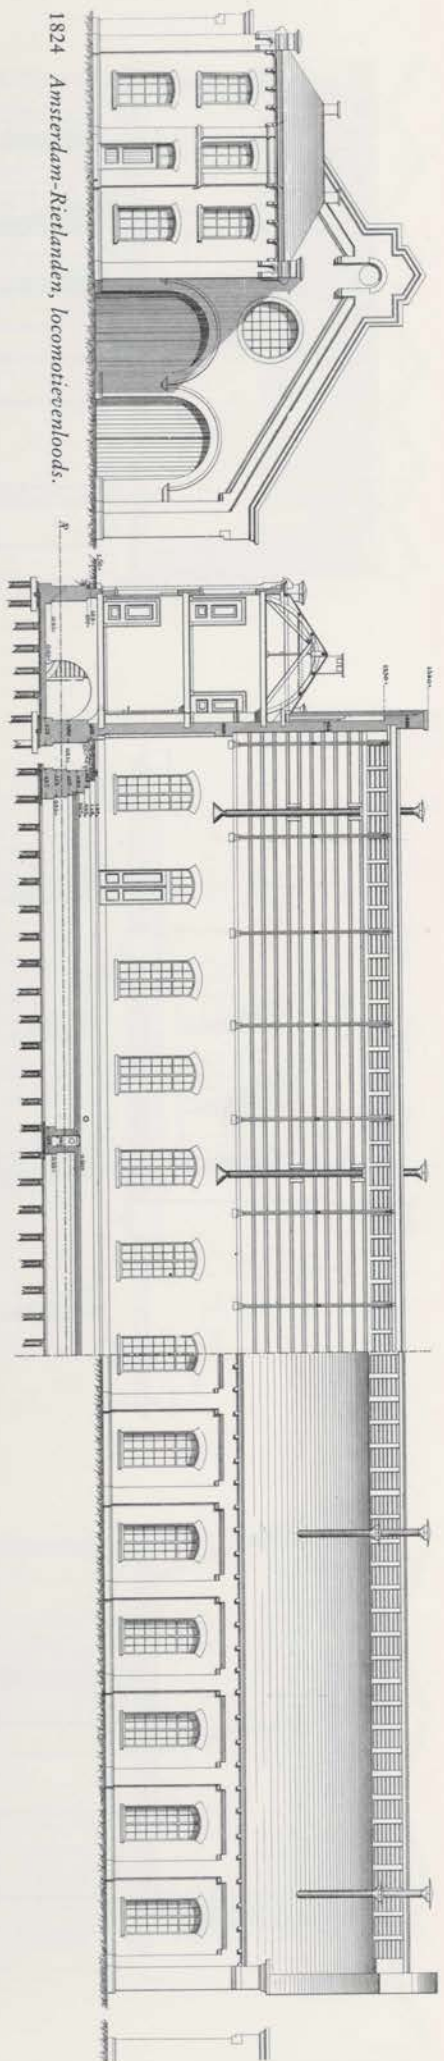
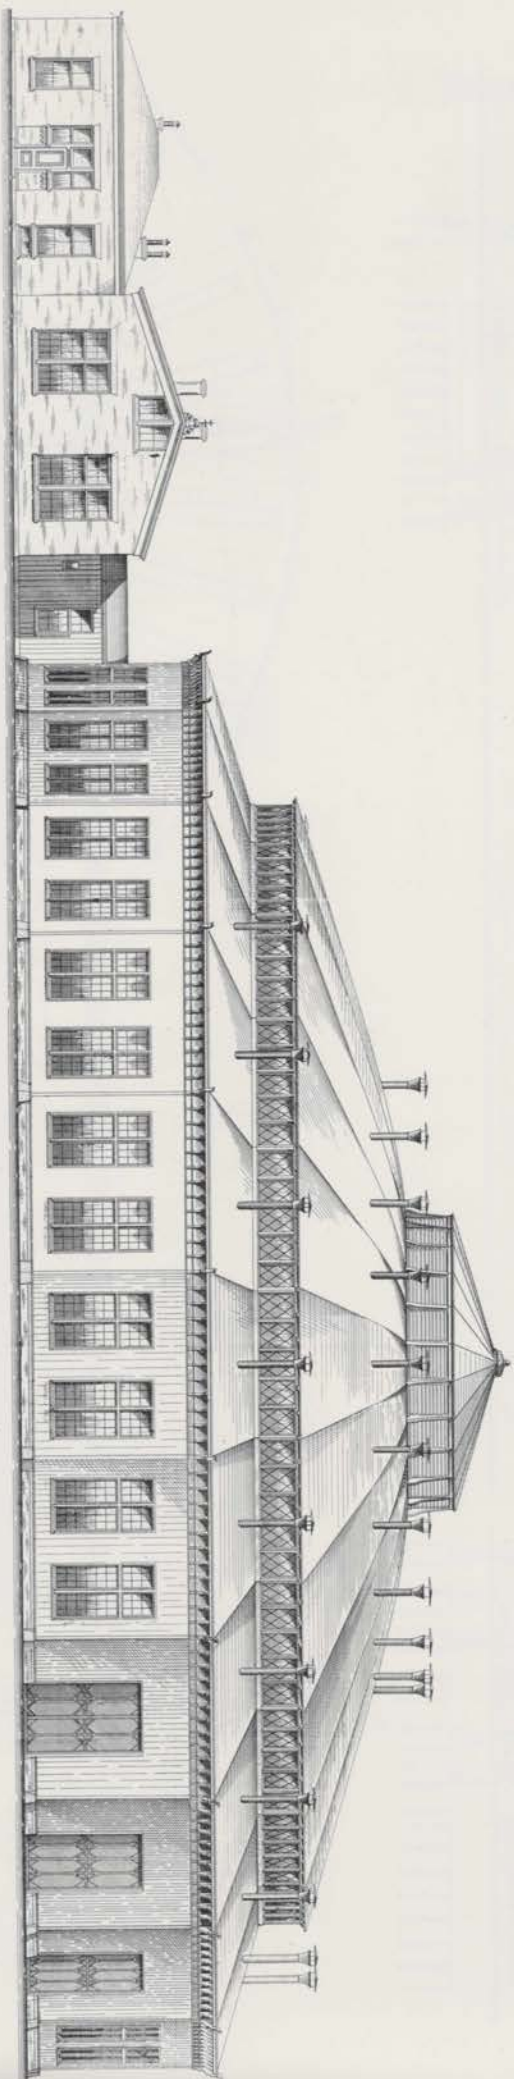


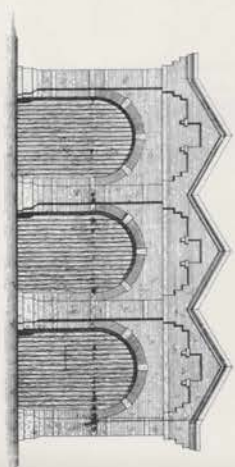


1824 Amsterdam-Rijland, locomotievenloods.

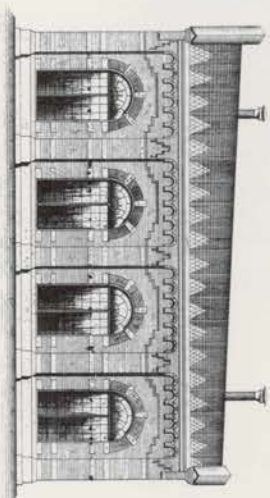

1825 Amsterdam CS, locomotievenloods met 12 standen en een woning voor de werkmeeester.

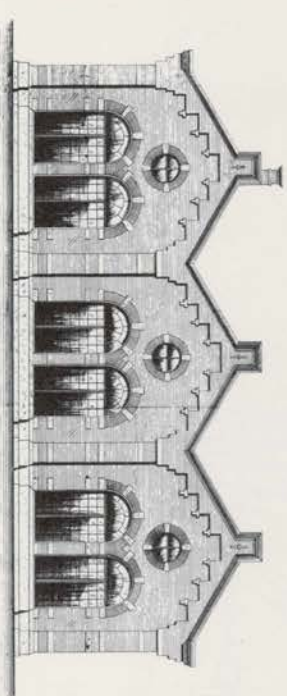

1826 Lage Zwaluwe, locomotievenloods.

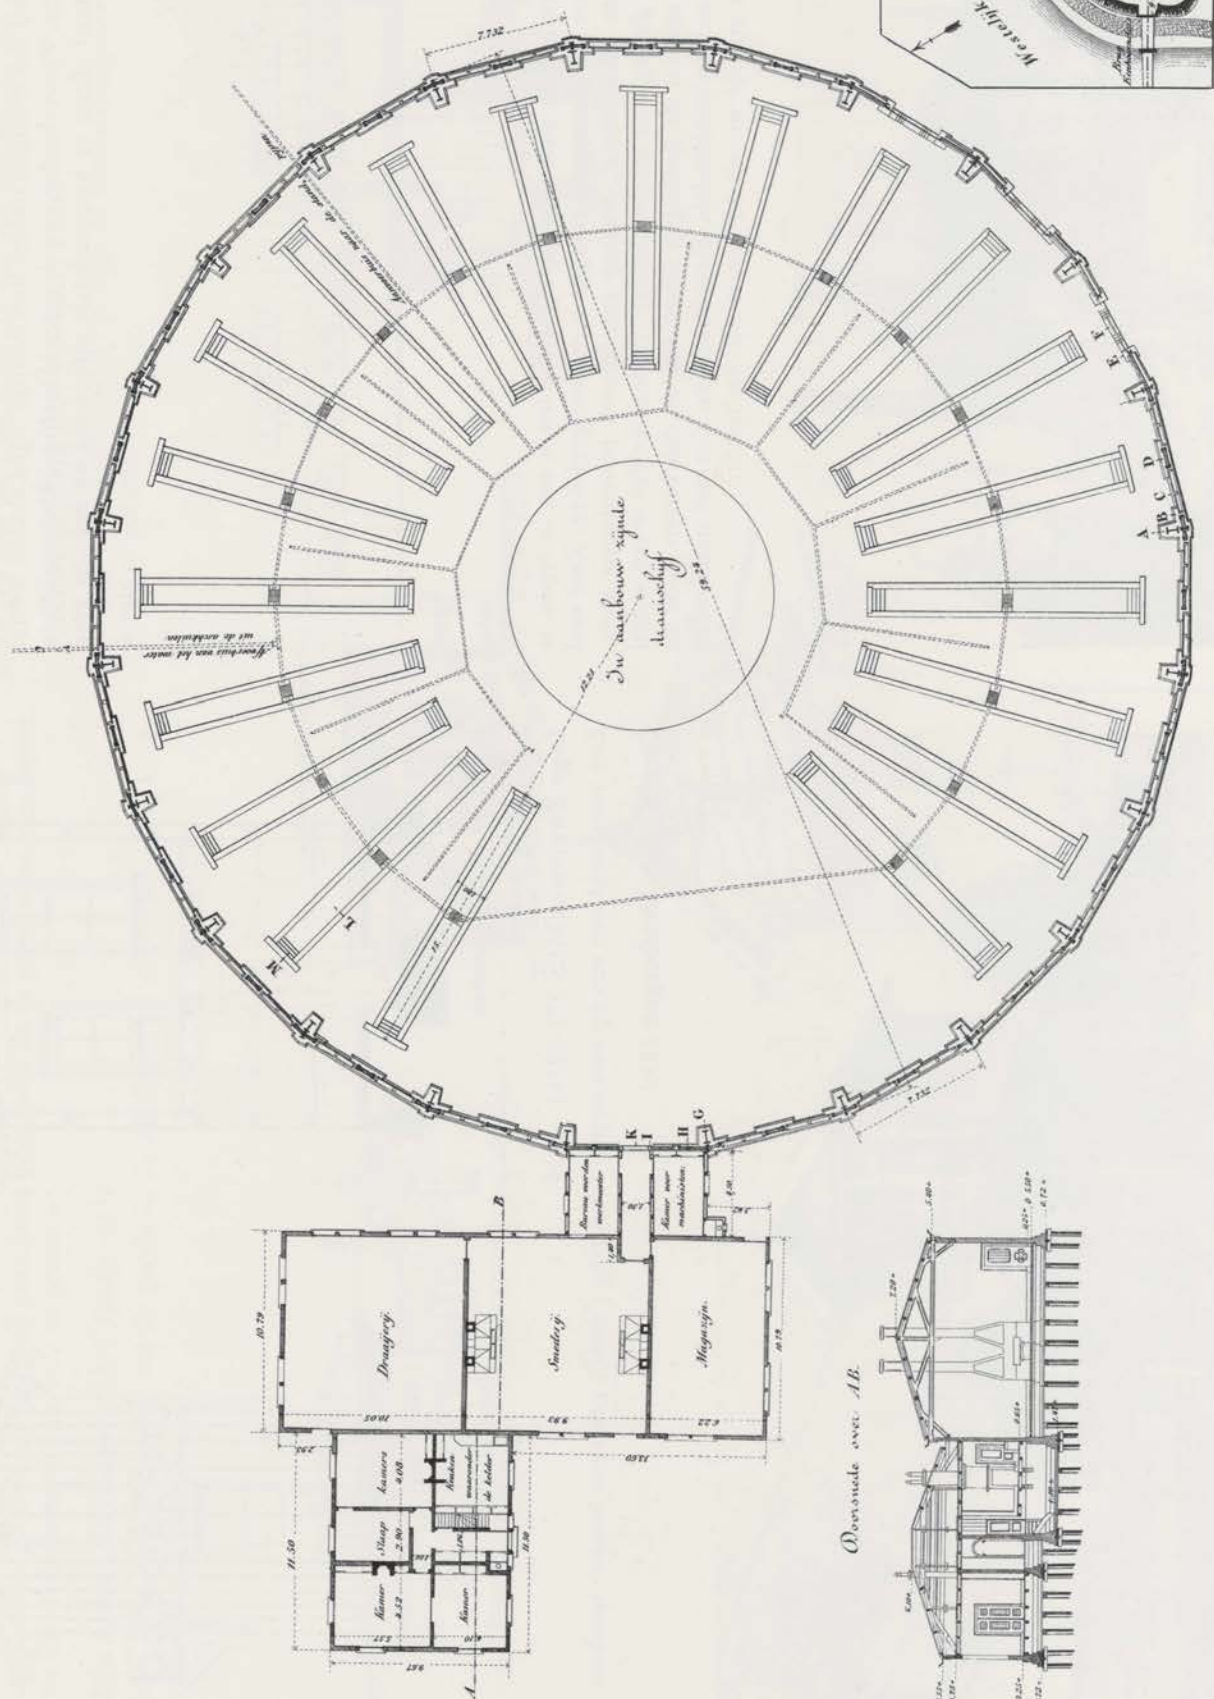

1825a Amsterdam CS, locomotievenloods plattegrond.